



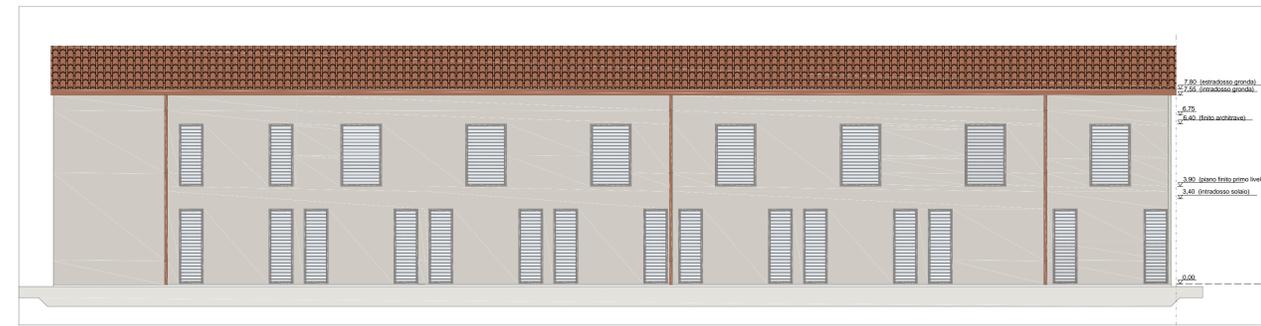

PIANTA PIANO TERRA

- CRA - 12 UTENTI
- CDI - 20 UTENTI
- SPAZI CONDIVISI

PROSPETTO NORD

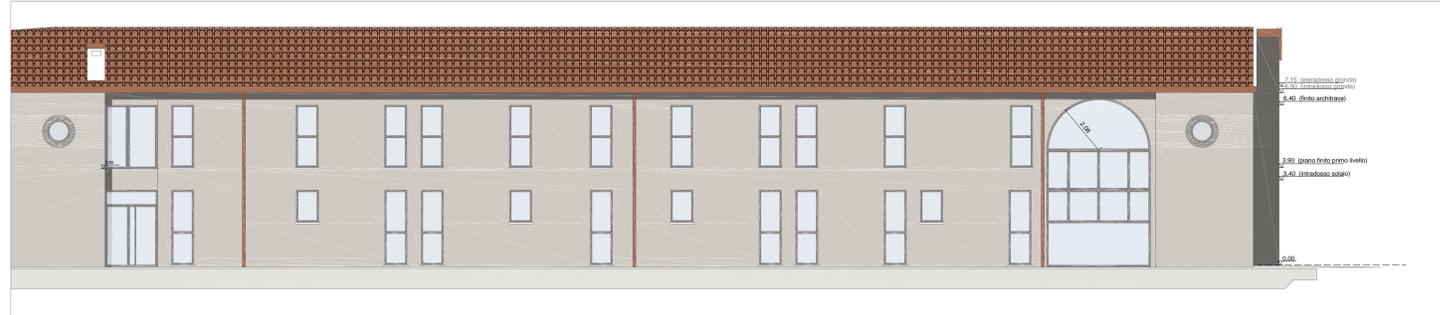


PROSPETTO SUD




PIANTA PIANO PRIMO

- CRA - 25 UTENTI
- SPAZI CONDIVISI


PROSPETTO OVEST

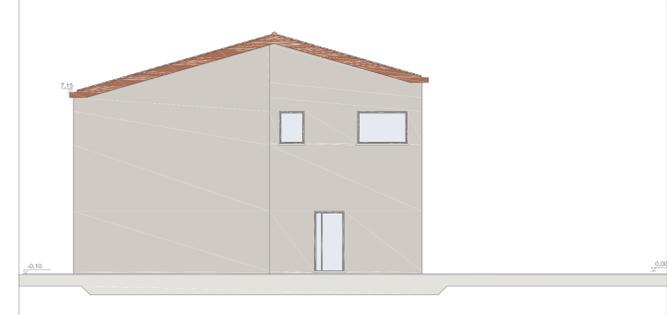

SEZIONE AA'

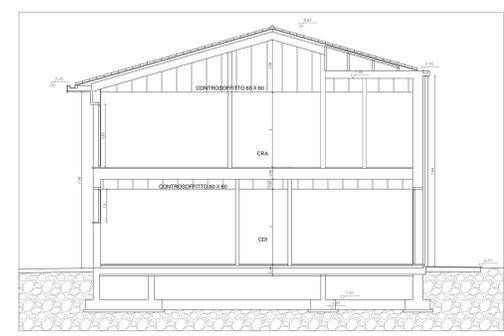

SEZIONE BB'

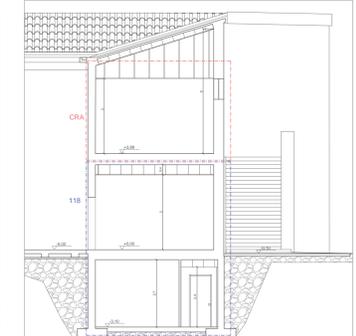

Committente:	FONDAZIONE DI PARTECIPAZIONE CASA SERENA - MAESTRA ANGIOLINA BRESCIANI	Riferimento:	STUDIO DI FATTIBILITÀ
Oggetto:	REALIZZAZIONE STRUTTURA COMUNITÀ RESIDENZIALI PER ANZIANI E CENTRO GIURNO INTEGRATO		
Titolo: PIANTE DI PROGETTO, PROSPETTI E SEZIONE			
Progettista Architettonico			DELTA PROJECT s.r.l. - Geom. Fabiano Faiati via Bologna, 9/a - 25075 - Nave (Bs) tel: 0302532734 - fax: 0302536168 mail: studiodeltaproject@yahoo.it COLLABORATORE: Valentina Gaffuri Elisabetta Floris
N. 2 Rev. n.	FEBBRAIO 2017 Data REVISIONI	MODIFICA DISTRIBUTIVE INTERNE Descrizione	Elaborato:
Disegnato da: GV	Commessa	Scala:	A02
Controllato da: FF	Data: Febbraio 2017	1: 100	

IL CONTENUTO DEL PRESENTE ELABORATO GRAFICO E' RISERVATO E NON PUO' ESSERE COPIATO O RIPRODOTTO, INTERAMENTE O PARZIALMENTE, SENZA AUTORIZZAZIONE, AI SENSI DELLA LEGGE N. 143 DEL 22 APRILE 1961 E SUCCESSIVE MODIFICHE E INTEGRAZIONI.