


PUNTI
DI
PRESA

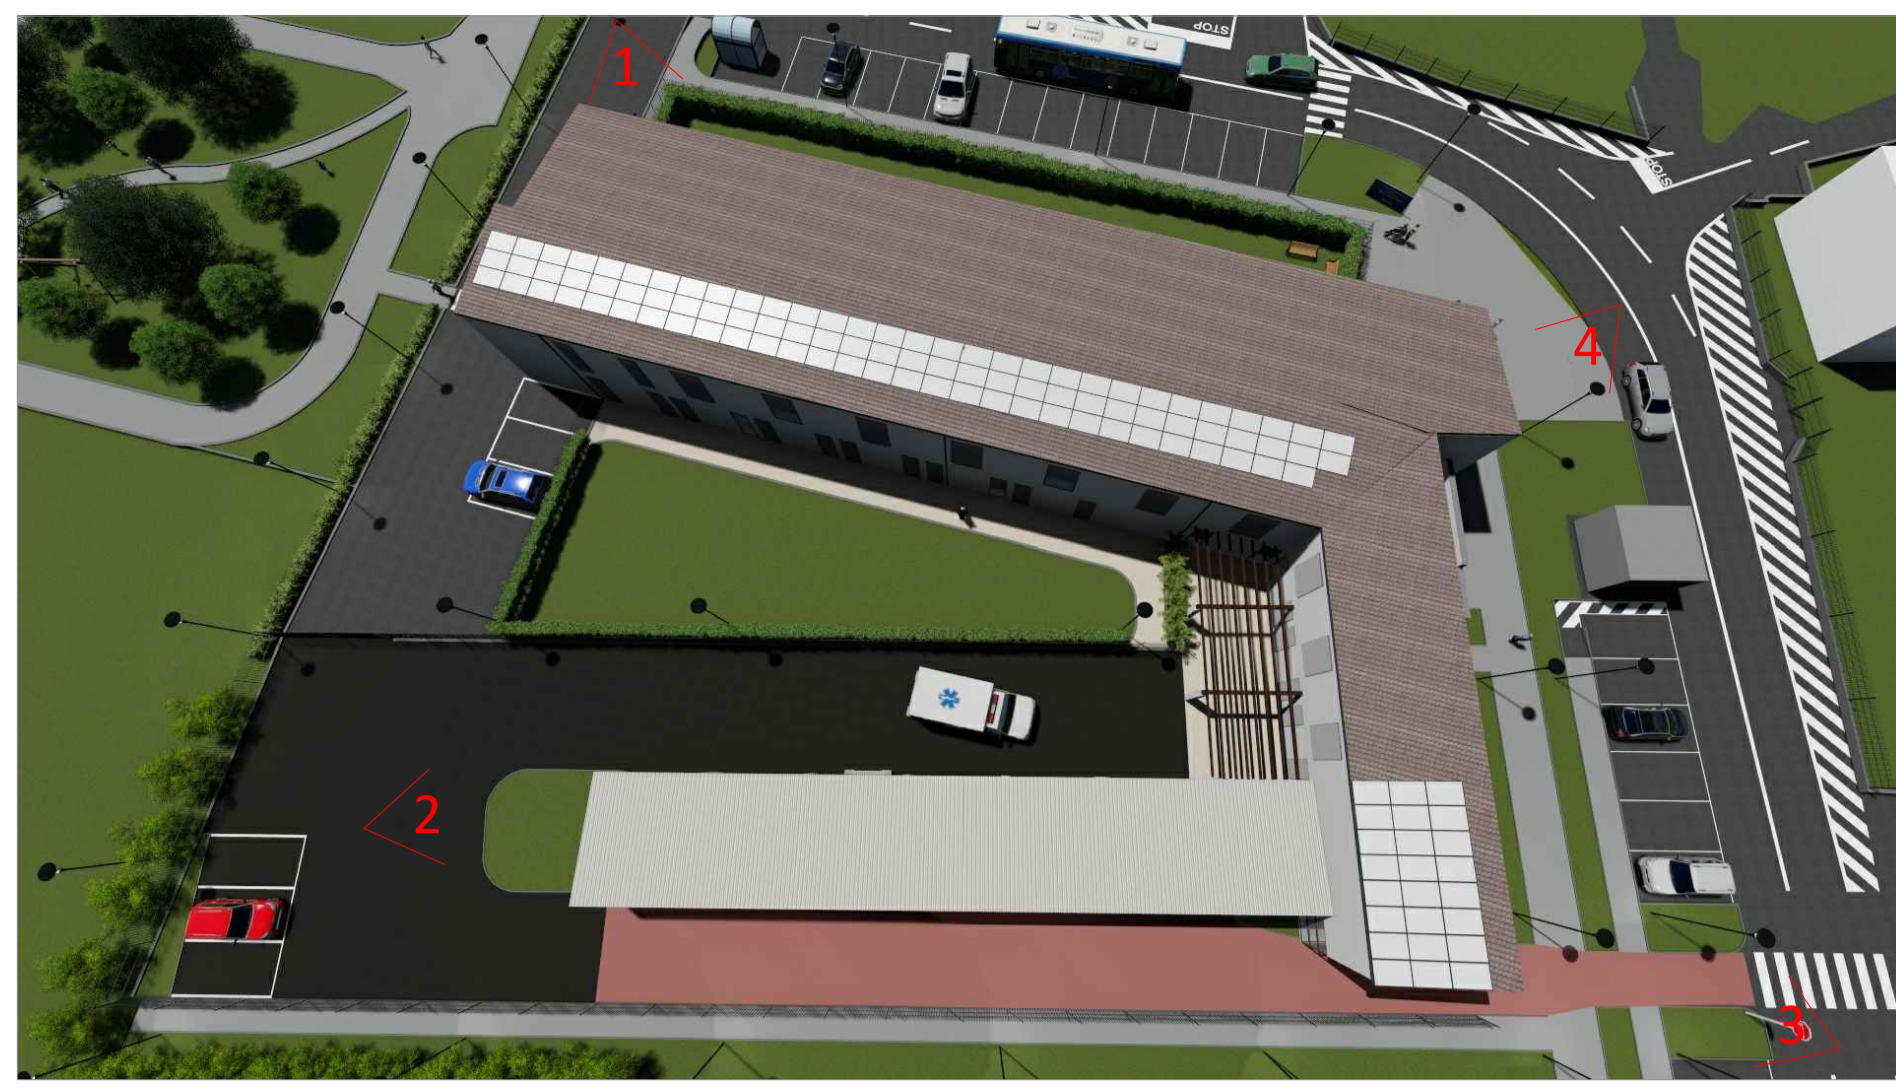

1

2



3

4



VISTA
NOTTURNA

SOGGIORNO
CDI



SOGGIORNO
CRA



Committente: FONDAZIONE DI PARTECIPAZIONE CASA SERENA - MAESTRA ANGIOLINA BRESCIANI	Riferimento: STUDIO DI FATTIBILITÀ
---	----------------------------------------------

Oggetto: REALIZZAZIONE STRUTTURA COMUNITÀ RESIDENZIALI PER ANZIANI E CENTRO DIURNO INTEGRATO

Titolo: RENDER

Progettista Architettonico DELTA PROJECT s.r.l.	DELTA PROJECT s.r.l. - Geom. Fabiano Faini via Bologna, 9/a - 25075 - Nave (Bs) tel: 0302532734 - fax: 0302536168 mail: studiodeltaproject@yahoo.it
COLLABORATORE: Valentina Gaffuri Elisabetta Floris	

N. 2 Rev. n.	FEBBRAIO 2017 Data REVISIONI	MODIFICA DISTRIBUTIVE INTERNE Descrizione	Elaborato: A03
Disegnato da: GV	Commessa	Scala:	
Controllato da: FF	Data: Febbraio 2017	1: 100	

IL CONTENUTO DEL PRESENTE ELABORATO GRAFICO E' RISERVATO E NON PUO' ESSERE COPIATO O RIPRODOTTO, INTERAMENTE O PARZIALMENTE, SENZA AUTORIZZAZIONE, AI SENSI DELLA LEGGE n° 633 DEL 22 APRILE 1941 E SUCCESSIVE MODIFICHE E INTEGRAZIONI